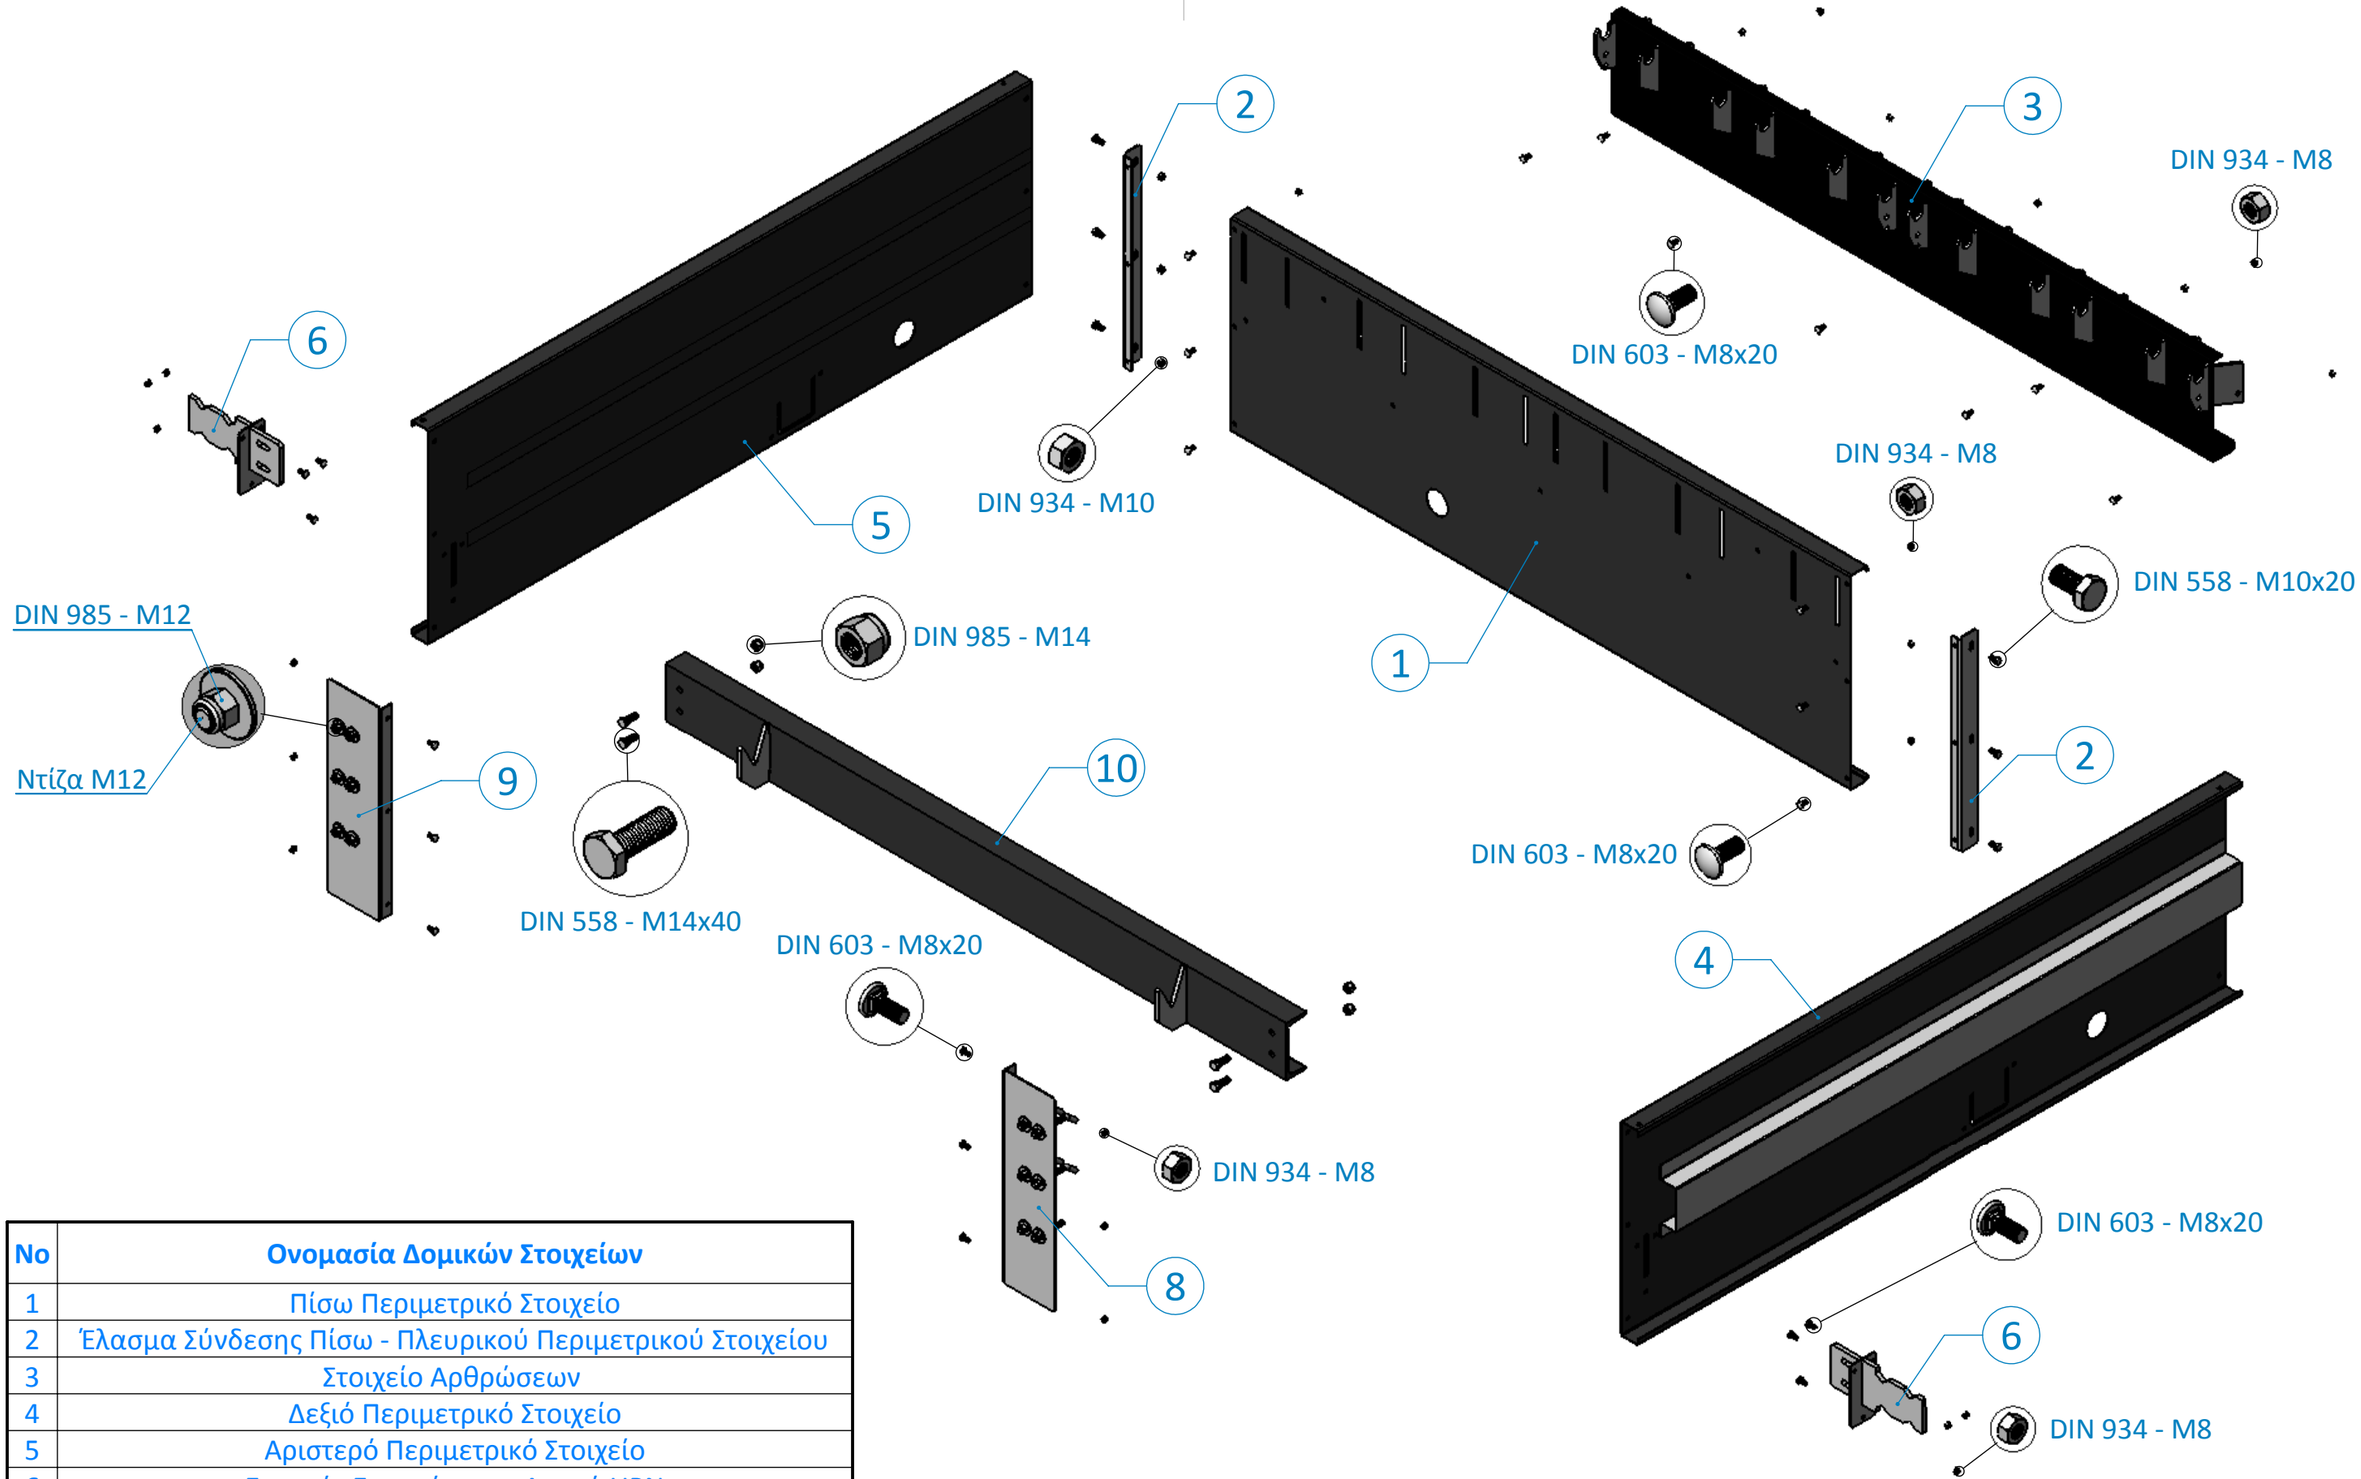

No	Ονομασία Δομικών Στοιχείων
1	Πίσω Περιμετρικό Στοιχείο
2	Έλασμα Σύνδεσης Πίσω - Πλευρικού Περιμετρικού Στοιχείου
3	Στοιχείο Αρθρώσεων
4	Δεξιό Περιμετρικό Στοιχείο
5	Αριστερό Περιμετρικό Στοιχείο
6	Στοιχείο Συγκράτησης Δοκού UPN
7	Δεξιό Στοιχείο Συγκράτησης Προσκρουστήρα
8	Αριστερό Στοιχείο Συγκράτησης Προσκρουστήρα
9	Δοκός UPN

			NAME	DATE	TITLE: Prefabricated Metal Frame Components
		DRAWN	Dimos Zachos	24/6/14	
		3D DESIGN	Dimos Zachos	4/3/16	
	CORDS	DATE	MATERIAL:		CODE: EX.V. M.F. W20 - D.1
REVISION 1			SURFACE:		
REVISION 2			WEIGHT:		Copyright by Kollias Industrial Doors — A3
REVISION 3			PERIMETER:		SCALE: 1:15 — SHEET 1 OF 1

3ο χλμ. Π.Ε.Ο. Κατερίνης - Θεσσαλονίκης. Τ.Κ.: 60100. Τ.Θ.: 91. Τηλ. Κέντρο: 23510/36036. Fax: 23510/45630. email: gkollias@otenet.gr