


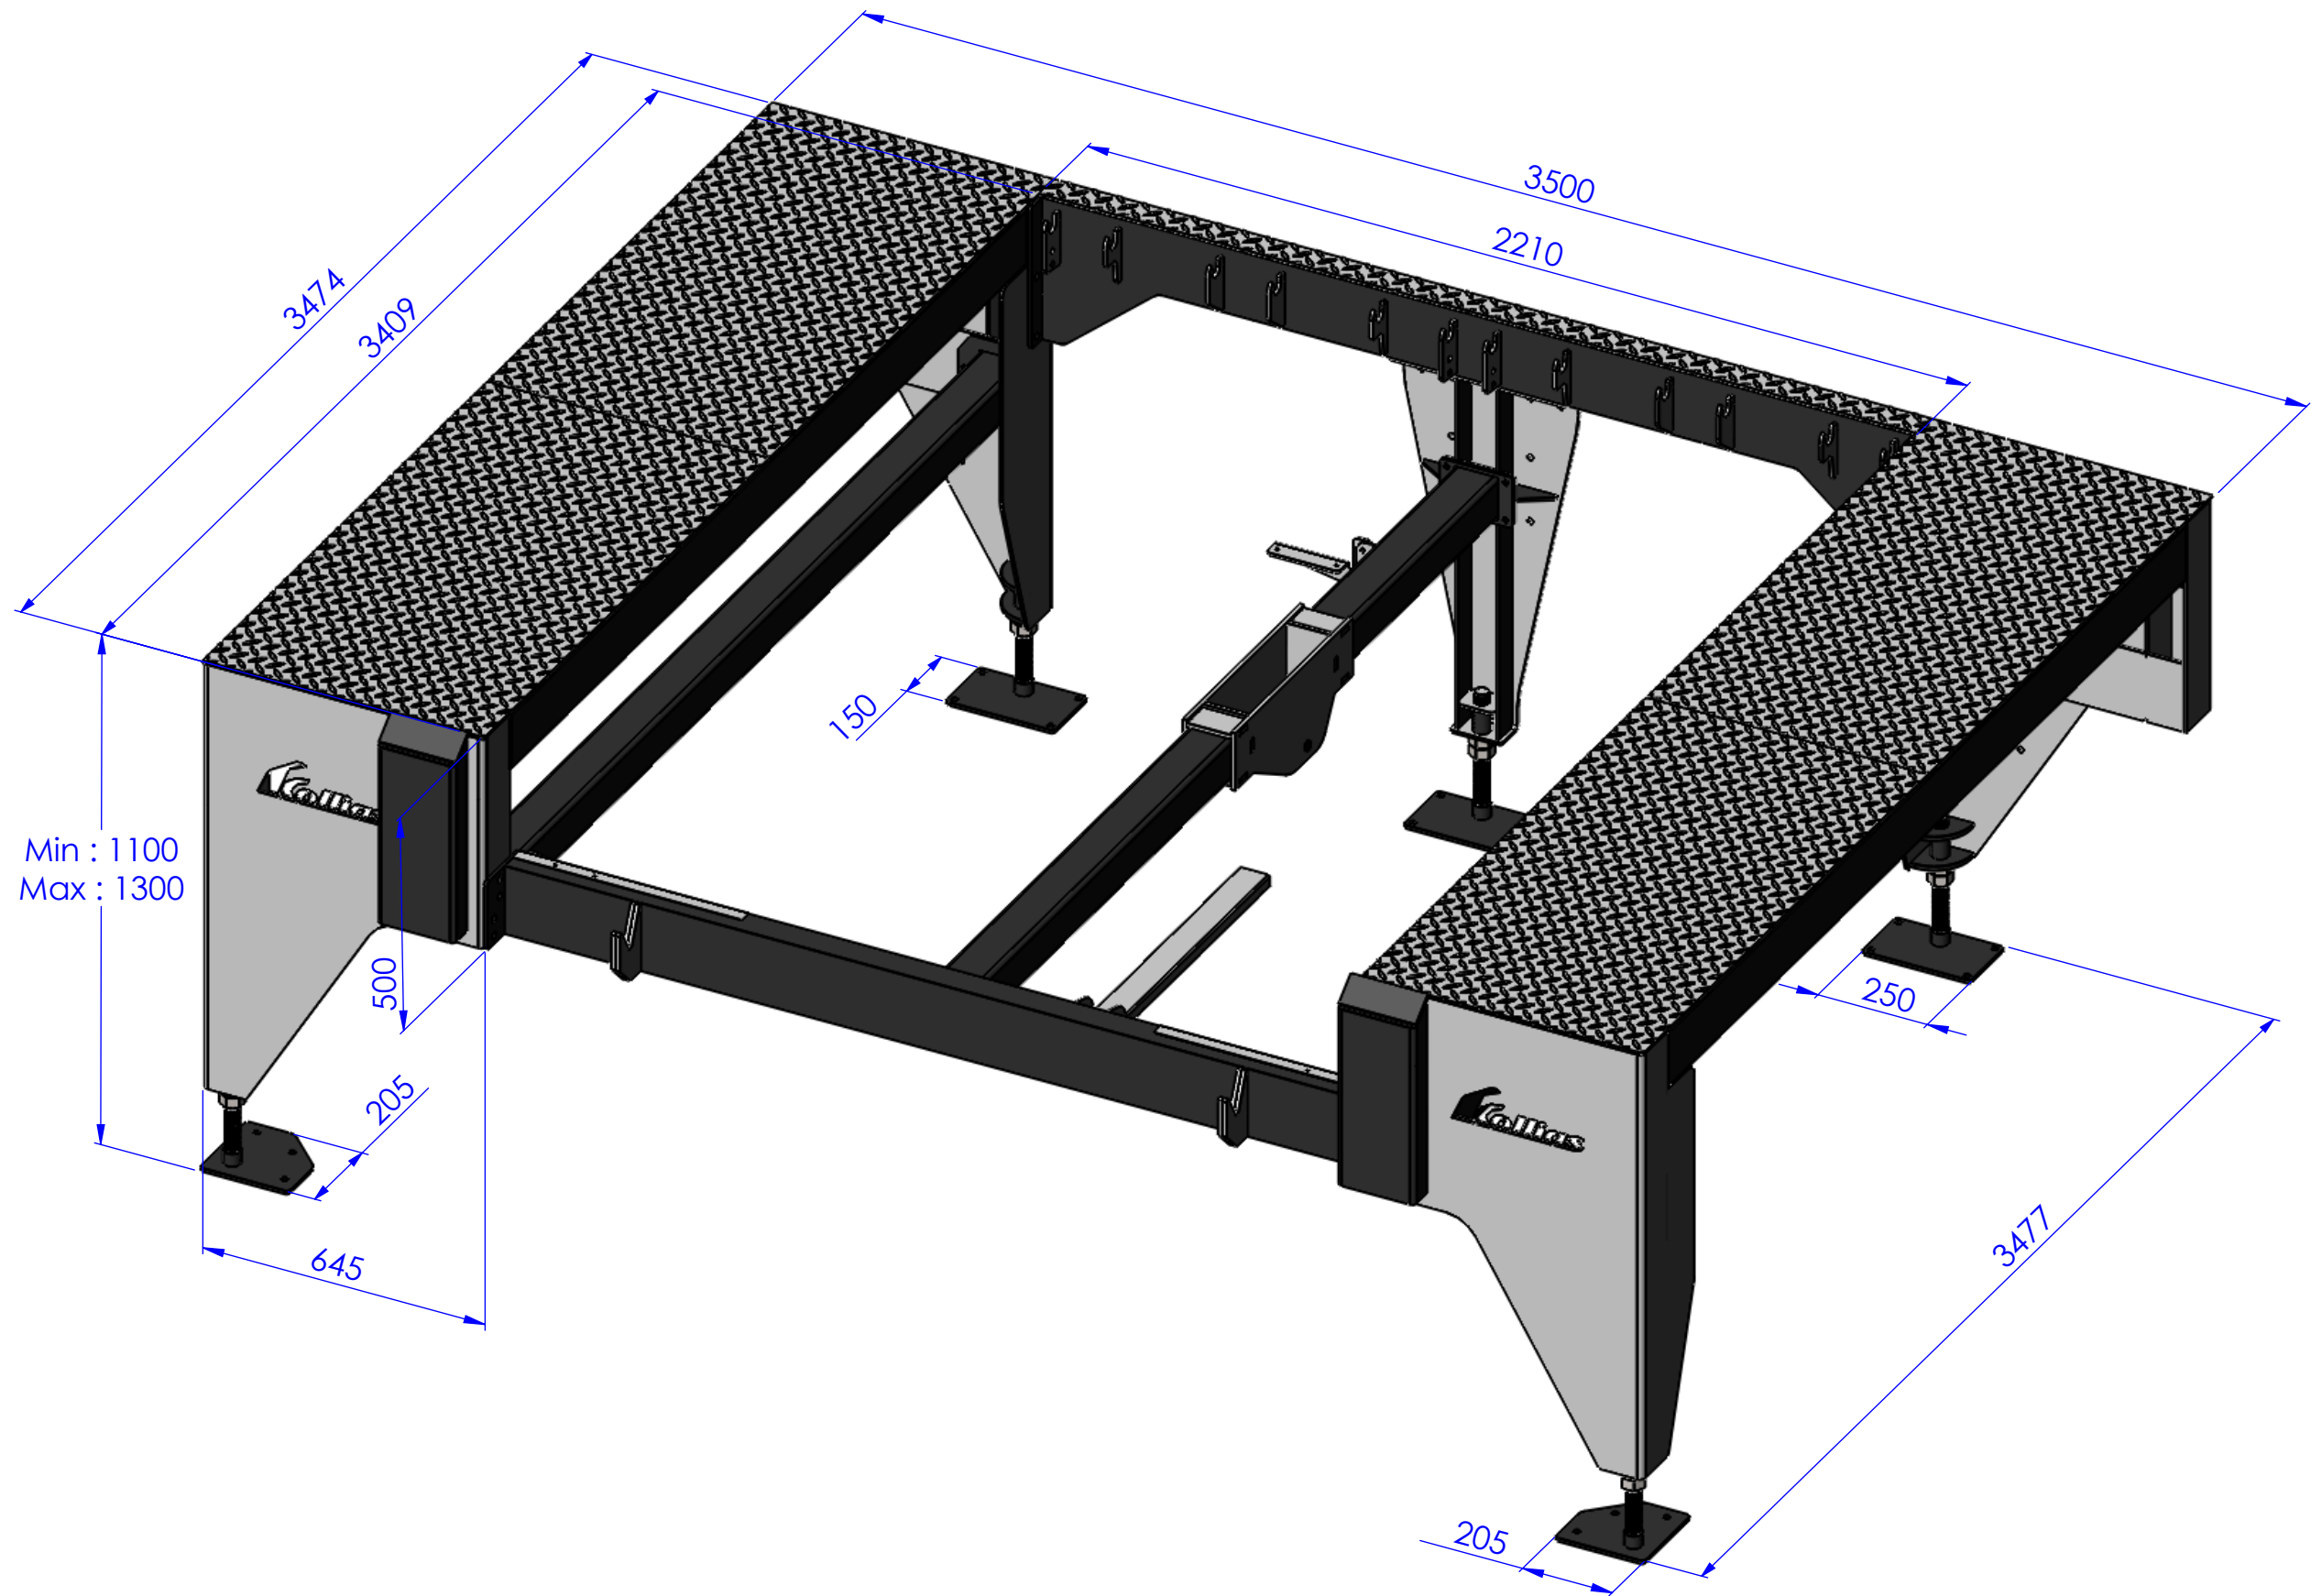

		NAME	DATE	TITLE: ΜΕΤΑΛΛΙΚΗ ΕΞΕΔΡΑ ΥΔΡΑΥΛΙΚΗΣ ΡΑΜΠΑΣ 2235	
		3D DESIGNER DRAWING DESIGNER	Zachos Dimos Zachos Dimos		
	CORDS	DATE	MATERIAL:	CODE: D.D.L 2235 - K.P.1	
REVISION 1			SURFACE:	© Copyright by Kollias Industrial Doors	
REVISION 2			WEIGHT:		
REVISION 3			PERIMETER:	SCALE:	SHEET 1 OF 1
3ο χλμ. Π.Ε.Ο. Κατερίνης - Θεσσαλονίκης, Τ.Κ.: 60100. Τ.Θ.: 91. Τηλ. Κέντρο: 23510/36036. Fax: 23510/45630. email: gkollias@otenet.gr					